


# Transformacja Rynku w Paczkowie – Rewitalizacja Kamienic oraz Projekt Plomby


## Inspiracje



## Inwentaryzacja elewacji 1:150

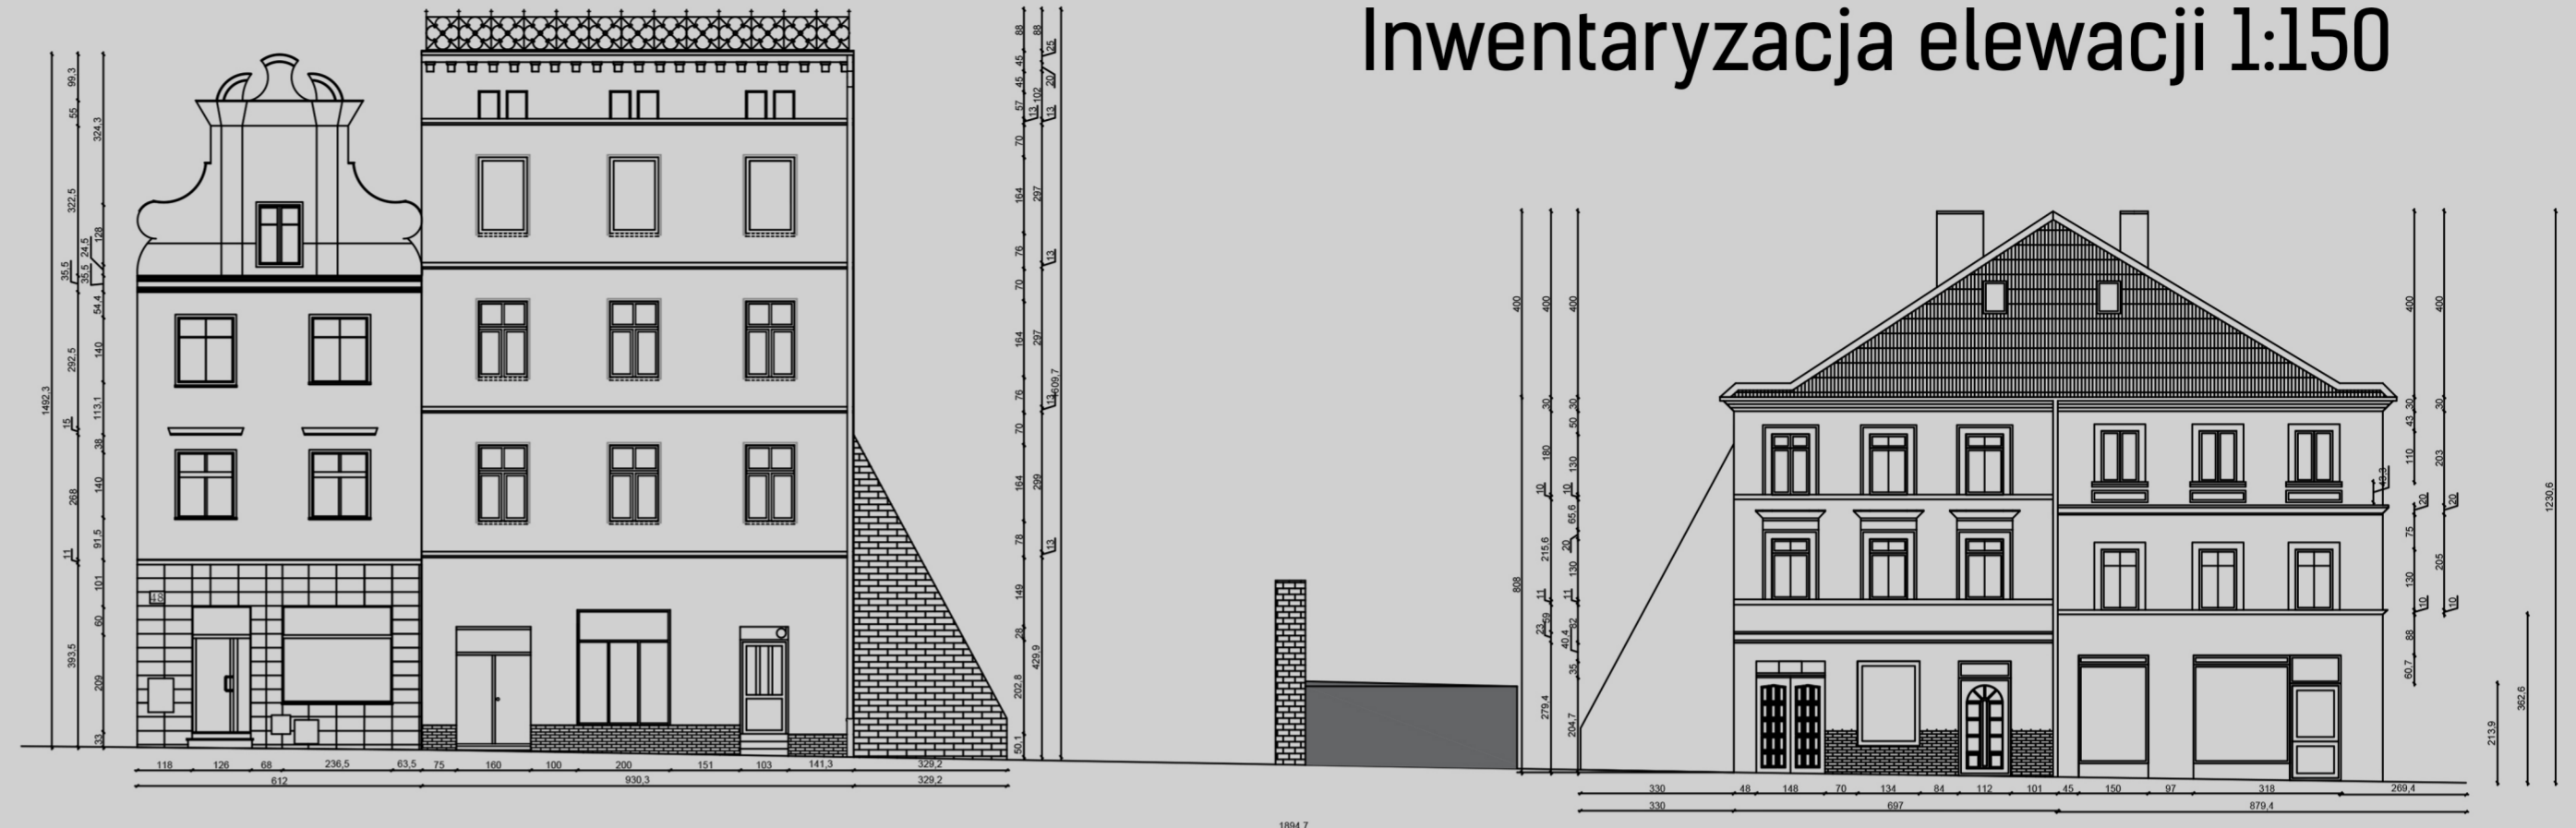

## Kolorystyka elewacji

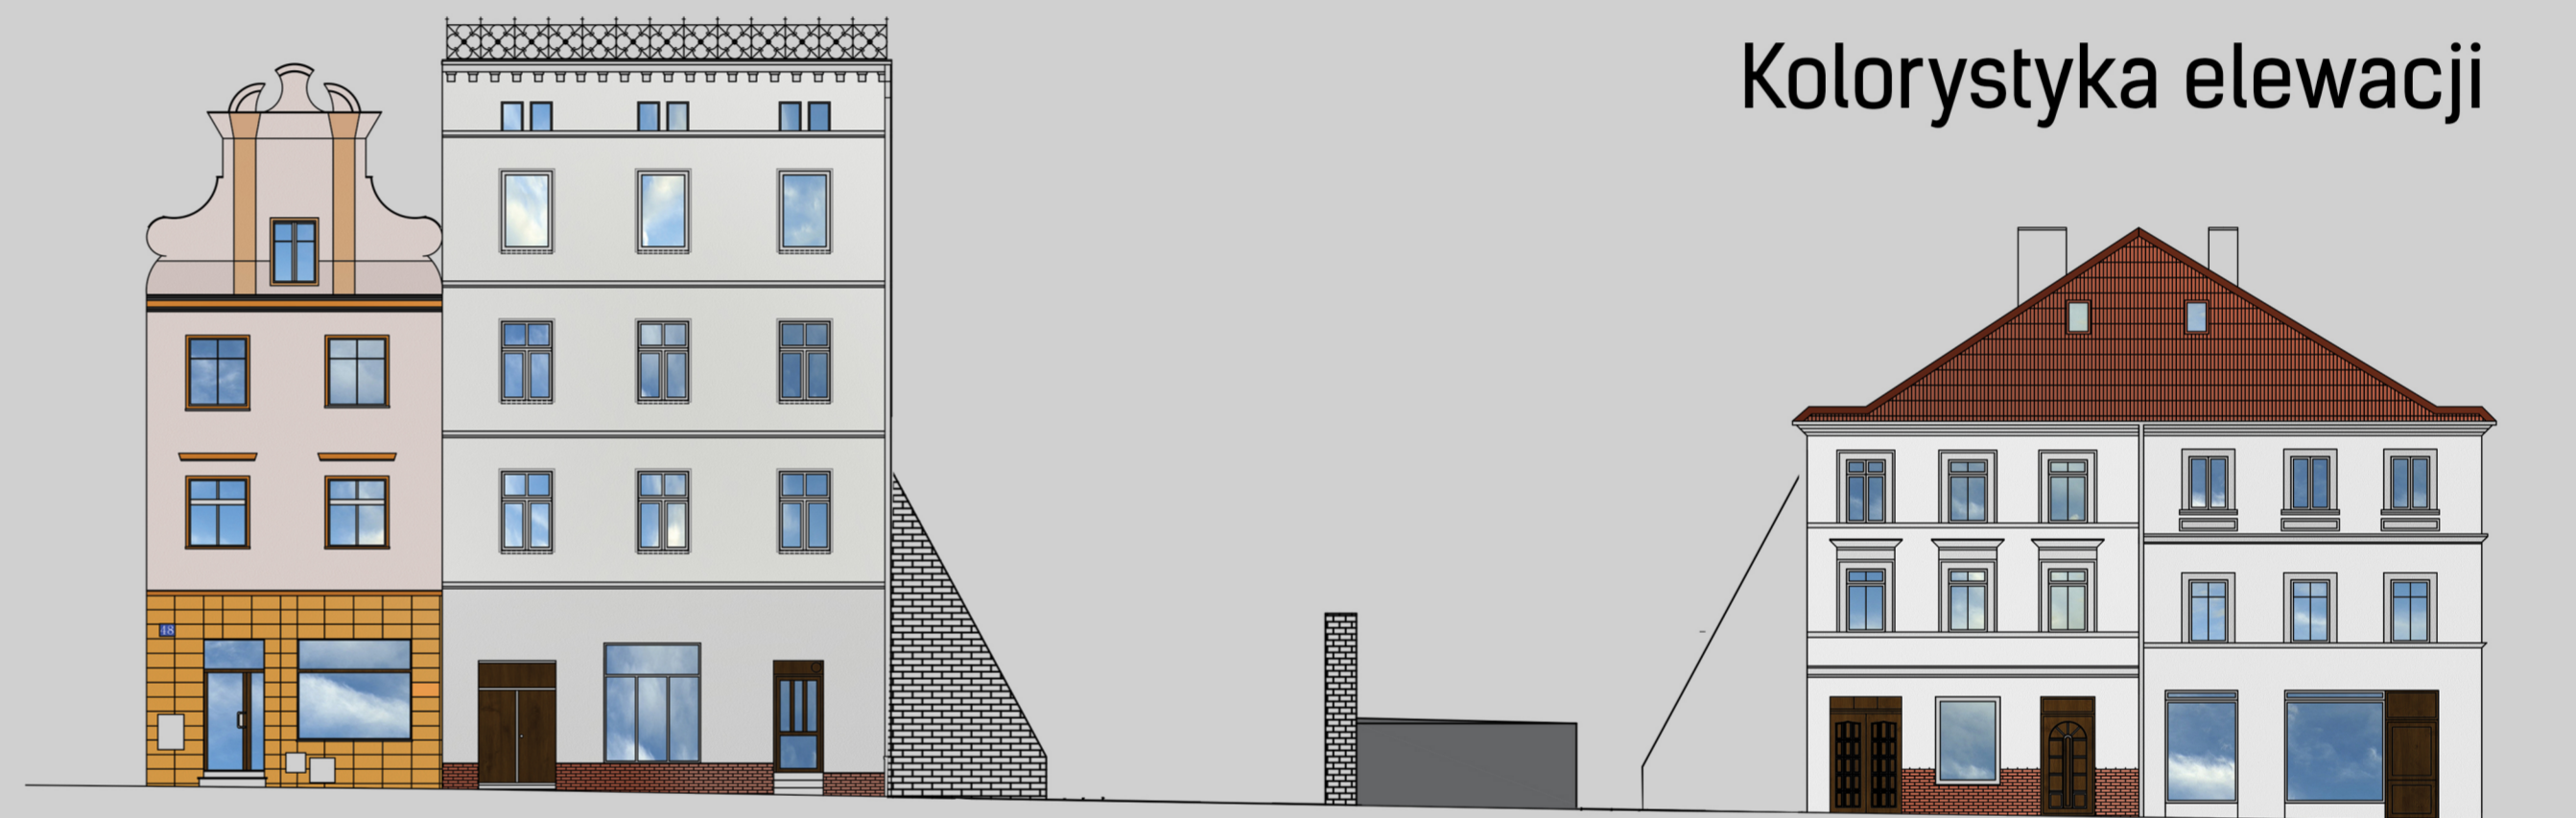

## Proponowane zabiegi projektowe przy odbudowie plomby:

- cokół z cegły klinkierowej dopasowanej do sąsiednich kamienic
- pokrycie tynkiem wapiennym
- linie gzymsów, okna oraz zdobienia odwzorowujące stary budynek

## Projektowana Plomba

